



RUA 111  
(PAVIMENTAÇÃO)  
18°34'48.1"S 49°12'41.0"W  
ESC.: 1:600

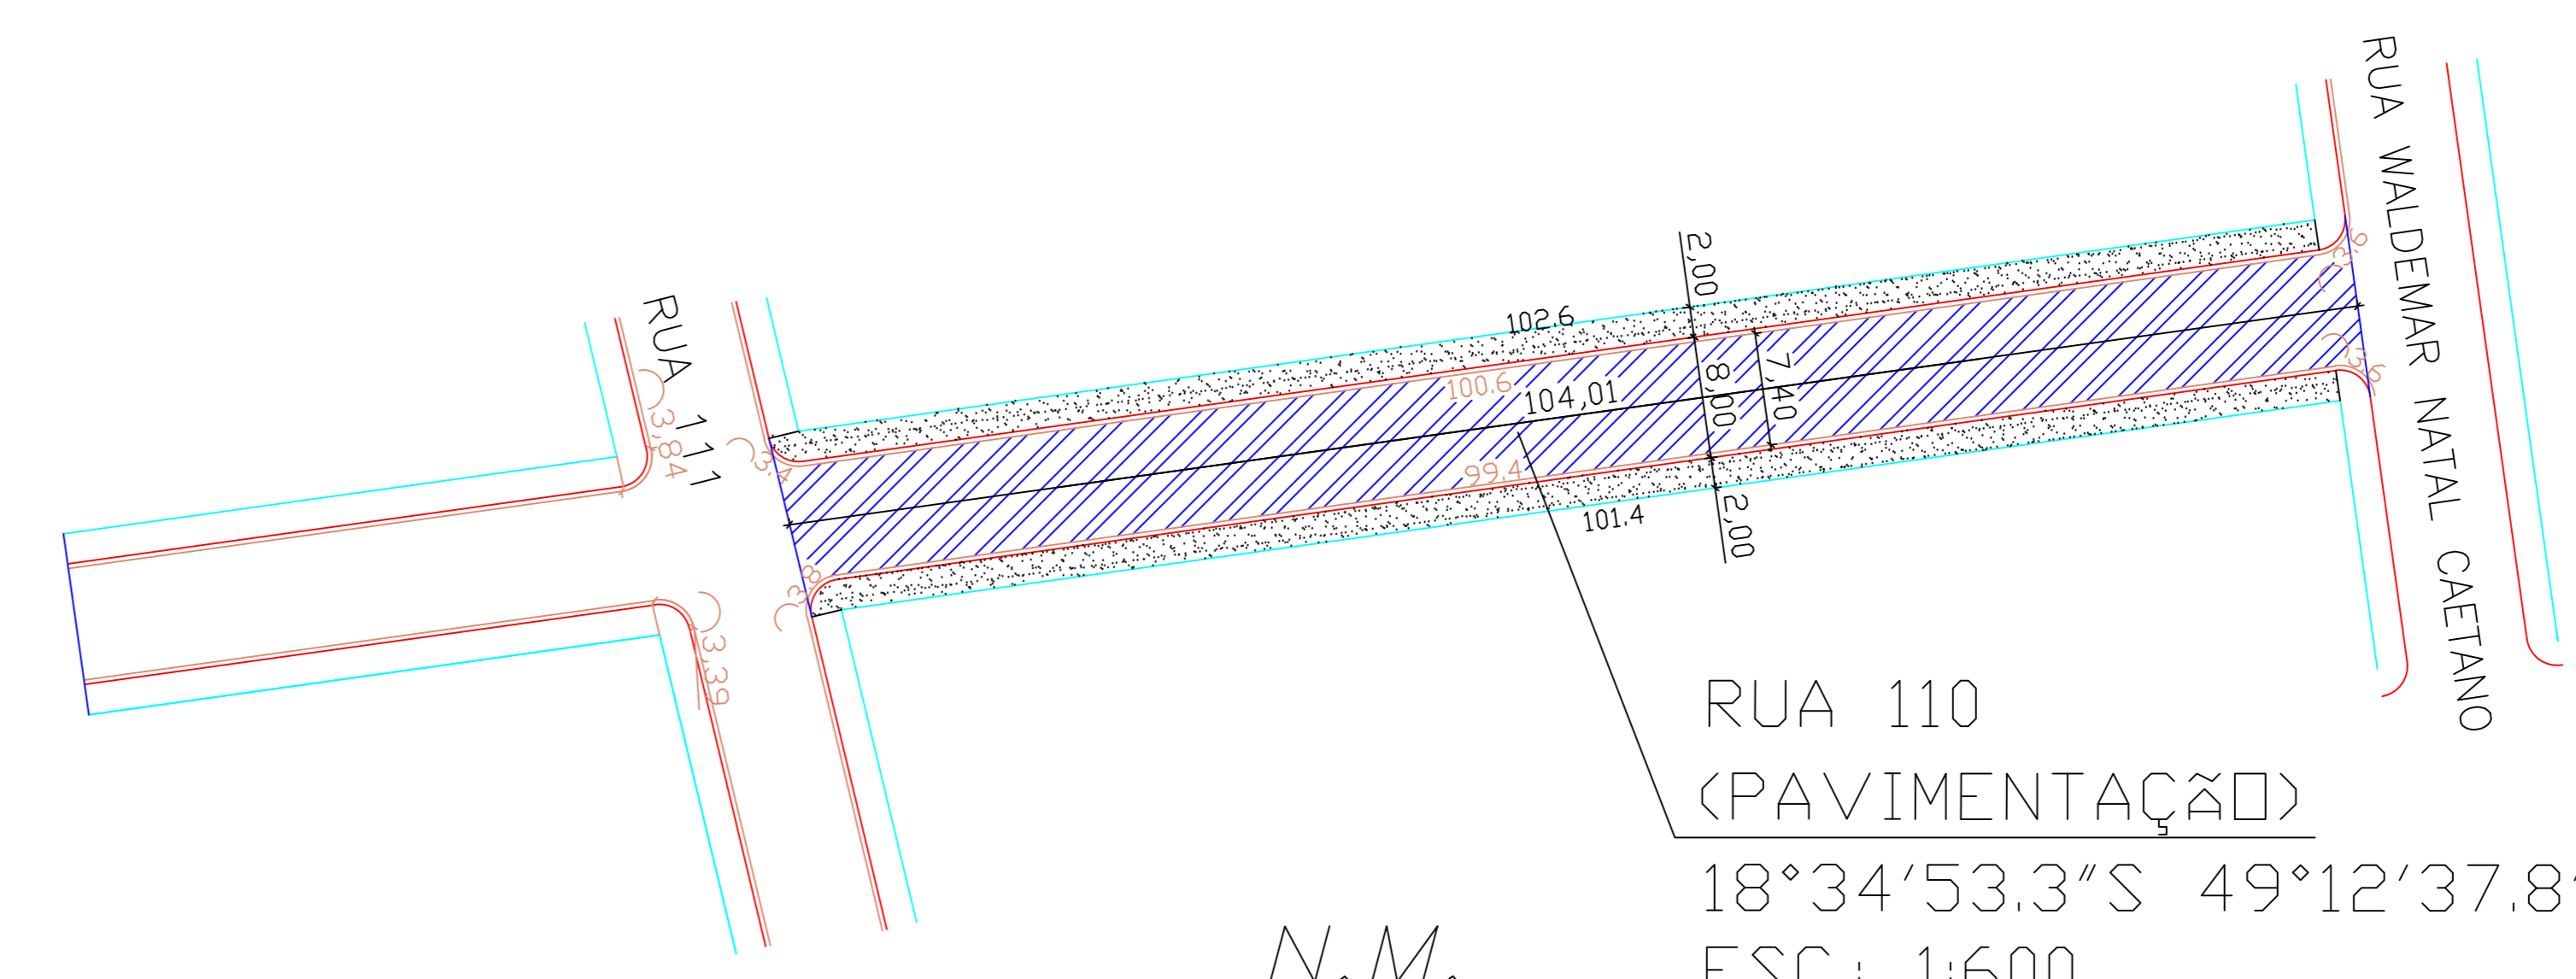


RUA 110  
(PAVIMENTAÇÃO)  
18°34'53.3"S 49°12'37.8"W  
ESC.: 1:600

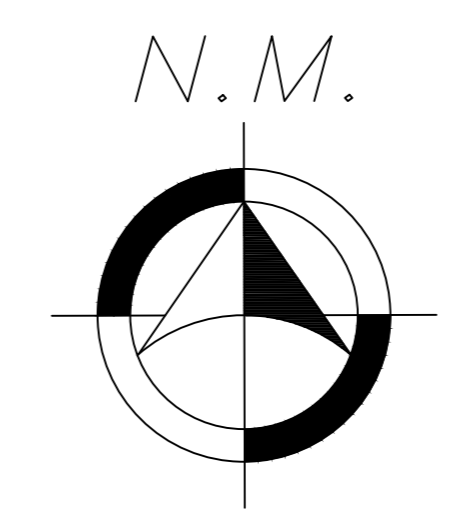


**LEGENDA**

- CBUQ (PAVIMENTAÇÃO/RECAPEAMENTO)
- CALÇADAS A EXECUTAR
- SARJETAS A EXECUTAR

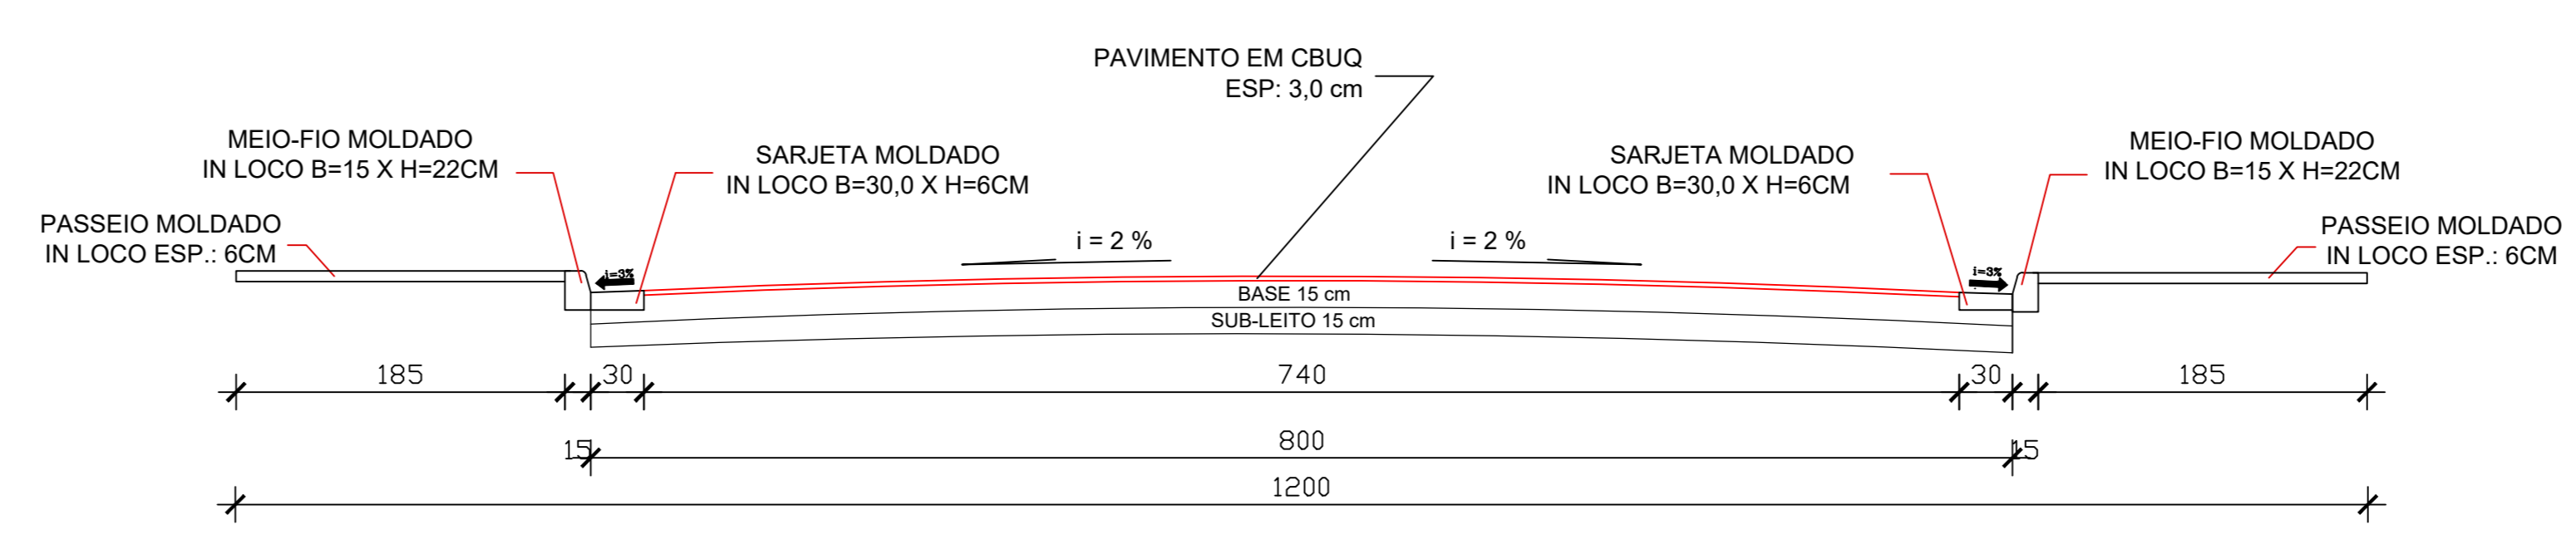

SEÇÃO TÍPICA - RUA 111  
SEÇÃO TÍPICA - RUA 110  
ESC.: 1:50

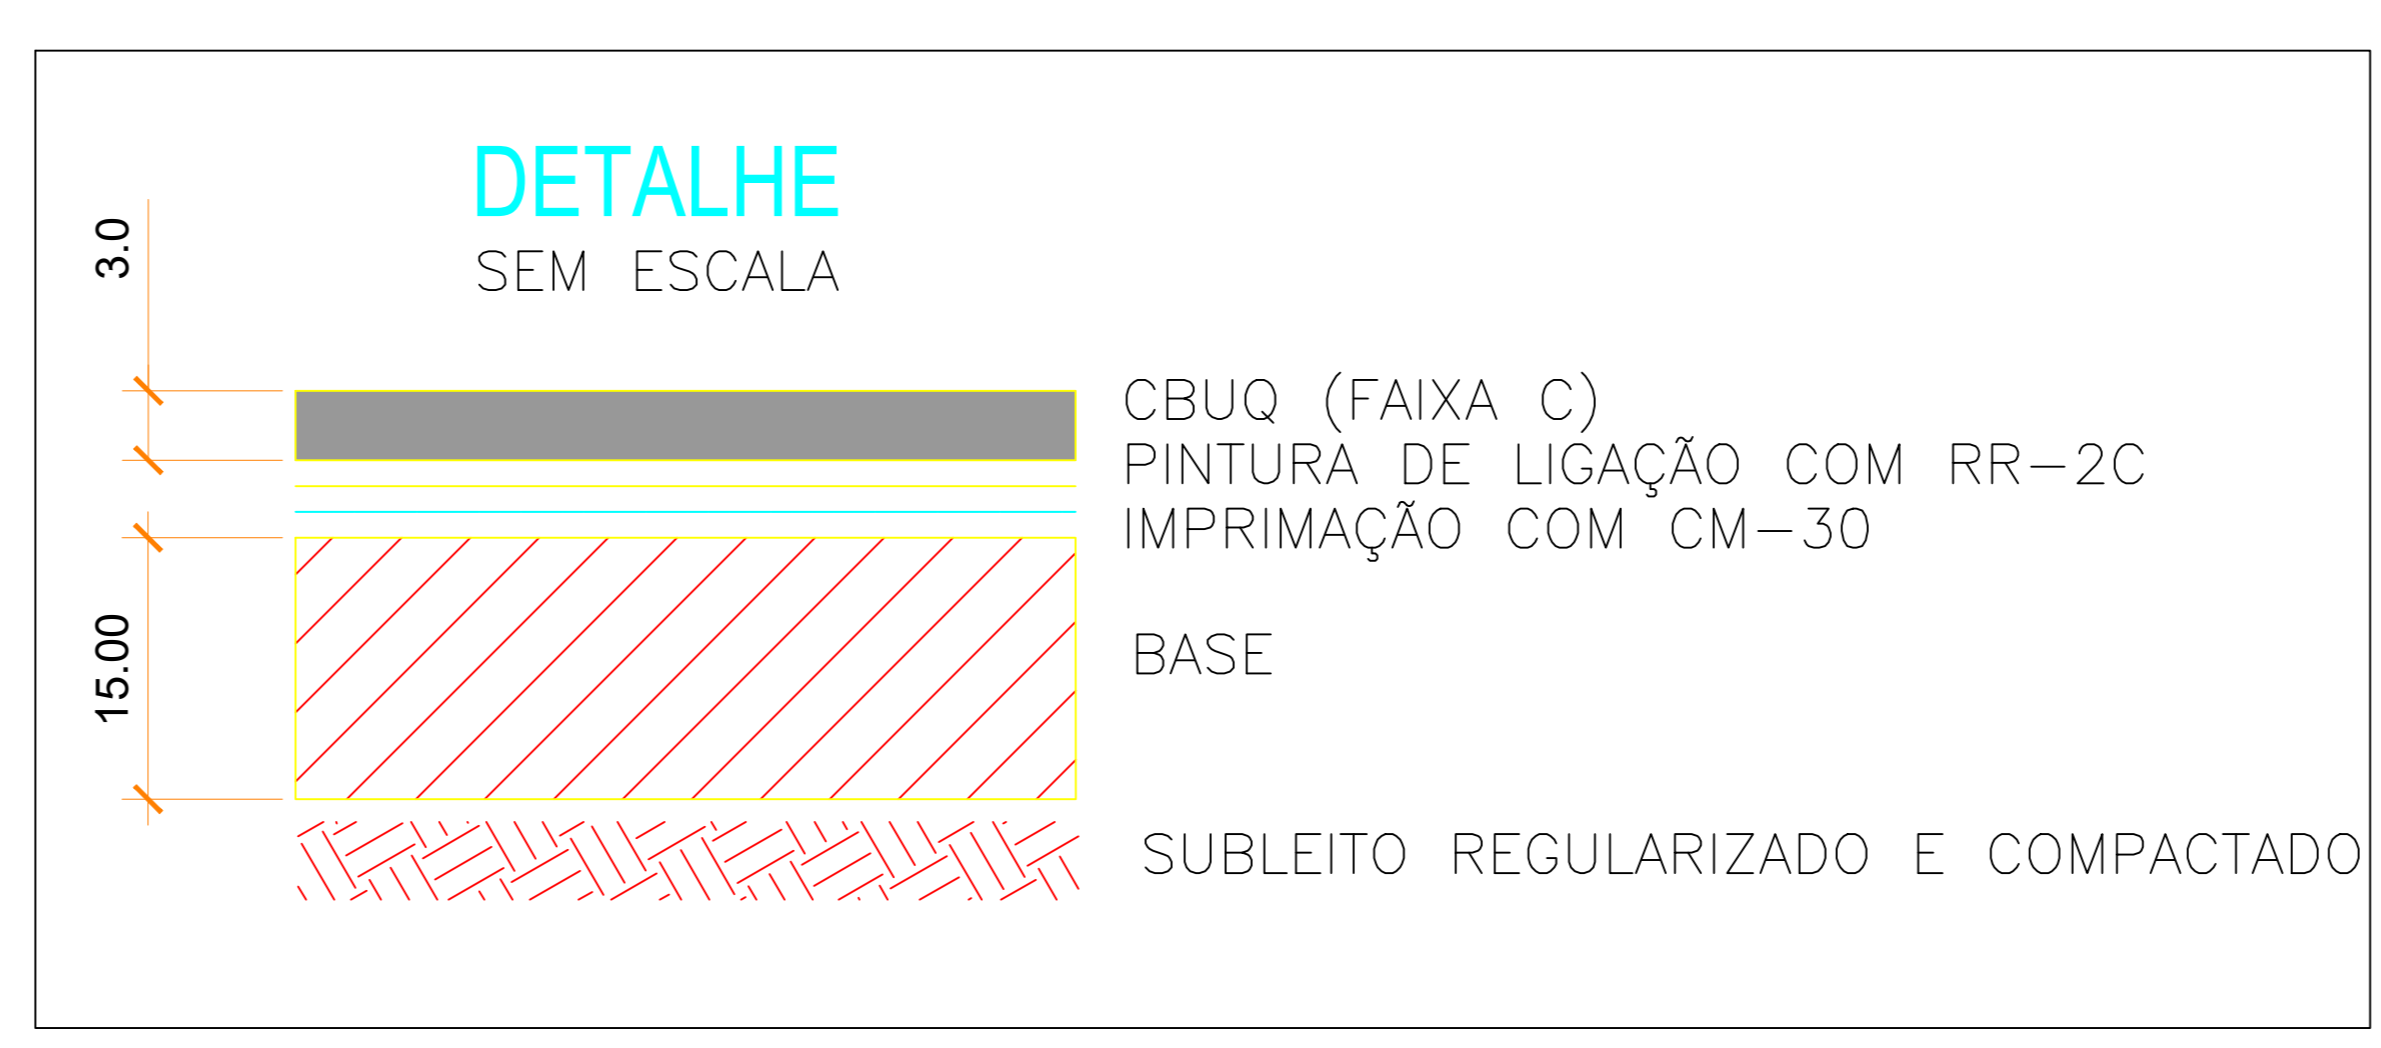

<b>MUNICÍPIO DE CENTRALINA</b> Praça Alceu Virgílio dos Santos, nº 1 - Centro Cep: 38390-000 - PABX (34) 3267-8000 CENTRALINA - MINAS GERAIS <small>E-mail: contato@centralina.mg.gov.br - Home Page: http://www.centralina.mg.gov.br</small>	
<p><b>CREA</b></p> <p><b>OBSERVAÇÕES</b></p> <p>DECLARAR ESTAR CIENTE: QUE A APROVAÇÃO DESTE PROJETO NÃO SIGNIFICA O RECONHECIMENTO DA PREFEITURA DO DIREITO DE PROPRIEDADE DO TERRENO.</p> <p>QUE O HABITE-SE SÓ SERÁ FORNECIDO PARA: 1º PROJETOS EXECUTADOS SEM MODIFICAÇÕES. 2º REDE DE ÁGUAS PLUVIAIS NÃO LIGADAS À REDE DE ESGOTOS. 3º PLANTIO DE 01 ÚNICA ÁRVORE PARA CADA 12,00M (DOZE METROS) DE PASSEIO. 4º QUE SEVERAL SER MANTIDA PARA FISCALIZAÇÃO NA OBRA UMA VIA DESTE DOCUMENTO E O RESPECTIVO ALVARÁ DE LICENÇA.</p>	
<p>ESTE DESENHO NÃO PODE SER USADO, COPIADO OU CEDIDO FORA DOS TERMOS CONTRATUAIS OU SEM AUTORIZAÇÃO DO RESPONSÁVEL.</p>	
<p><b>PROPRIETÁRIO</b></p> <p>PREFEITURA MUNICIPAL DE CENTRALINA</p> <p><b>FINALIDADE/LOCAL</b></p> <p>PAVIMENTAÇÃO ASFÁLTICA EM CBUQ</p> <p><b>LOTEAMENTO MORADA DO SOL II - BAIRRO SÃO JANUÁRIO</b> CEP 38.390-000 - CENTRALINA - MG</p>	<p><b>PROJETO</b></p> <p><b>PAVIMENTAÇÃO</b></p> <p><b>ÁREAS (m²):</b></p> <p>ÁREA DE PAVIMENTAÇÃO CBUQ - 2.992,41 m²</p>
<p><b>ASSINATURAS</b></p> <p>DR. OSCAR LUIS FELDNER DE BARROS A. CUNHA PREFEITO</p> <p>PROJETISTA: WILSON ASSUNÇÃO JÚNIOR CREA: 156582/D</p>	
<p><b>CONTEÚDO</b></p> <p>PLANTA BAIXA - SEÇÃO TÍPICA - LEGENDA - DETALHES</p>	<p><b>ESCALAS</b></p> <p>INDICADAS</p> <p><b>DESENHO</b></p> <p>ADAYDA ROBERTA</p> <p><b>DATA</b></p> <p>AGOSTO/2022</p> <p><b>FOLHA</b></p> <p>02/03</p> <p><b>REVISÃO</b></p> <p>01</p>